

**WAND
FLÄCHEN
MÖBEL**
IN TROCKENBAUWEISE




TREL Systems Komplettbausätze

Typenschränke

Zeichnung, Aufbau und wenn vorhanden Finalfoto

TREL Systems Komplettbausatz

Wohnwand Nr. 12, Höhe/Breite 250 x 400 cm mit TV/65 Zoll Fach
Inkl. Glas – und Dekortüren sowie zwei Schubauszügen.

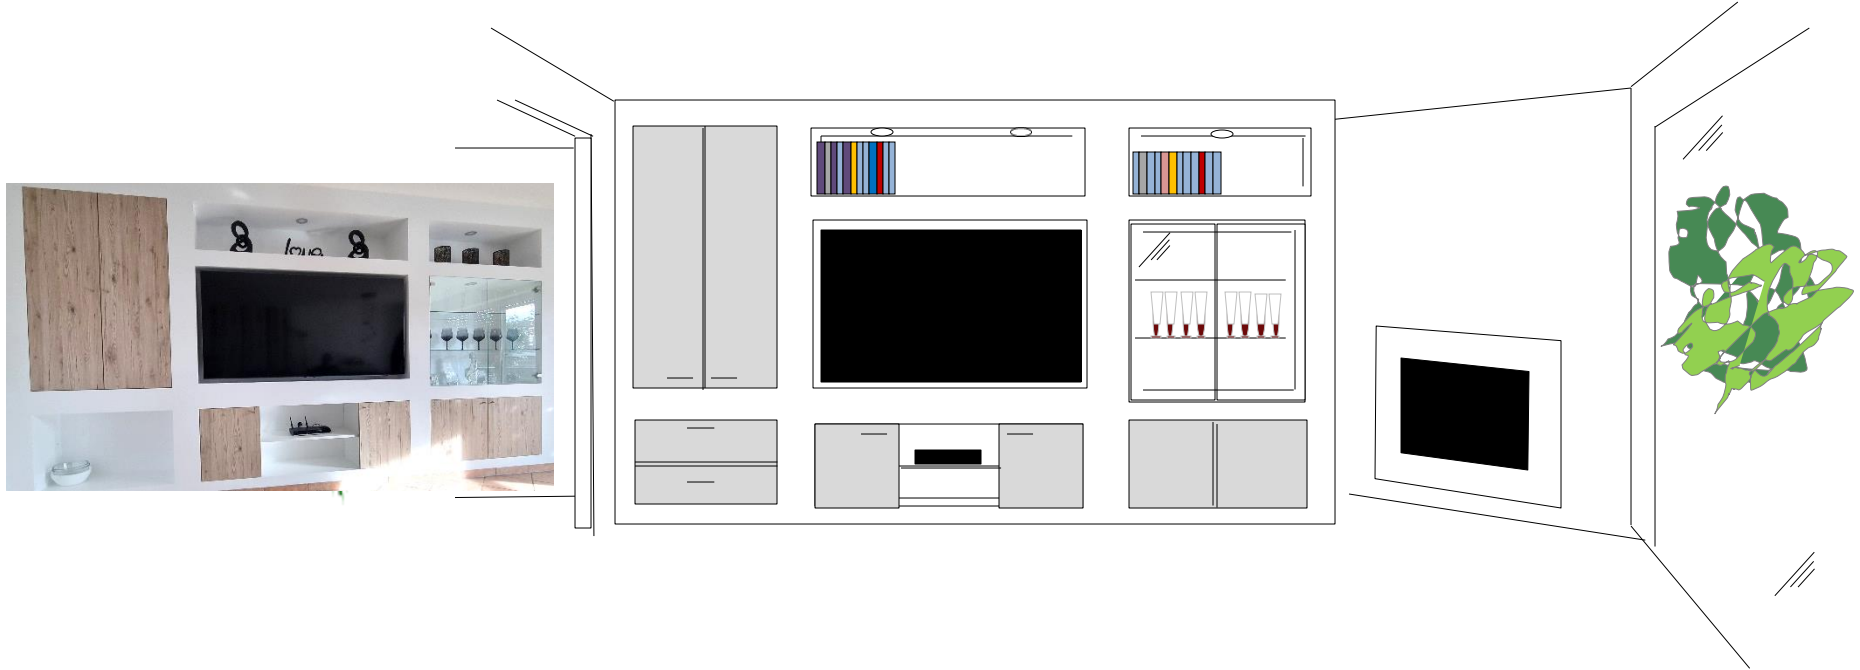

www.einbauschransysteme.de

**WAND
FLÄCHEN
MÖBEL**
IN TROCKENBAUWEISE



Komplettpreis wie Abbildung, ohne Trockenbaumaterial
1864,00 € inkl. 19% MwSt
zzgl. Frachtkosten

Arbeitsschritte Kurzerklärung



TREL Systems Komplettbausatz

Abstand zu Gebäudewand beträgt 37 cm


Zuerst die UW/75 Profile montieren *
danach die CW/75 Profile einstellen *

* siehe Aufbauanleitung

UW/75 Profil



CW/75 Profil

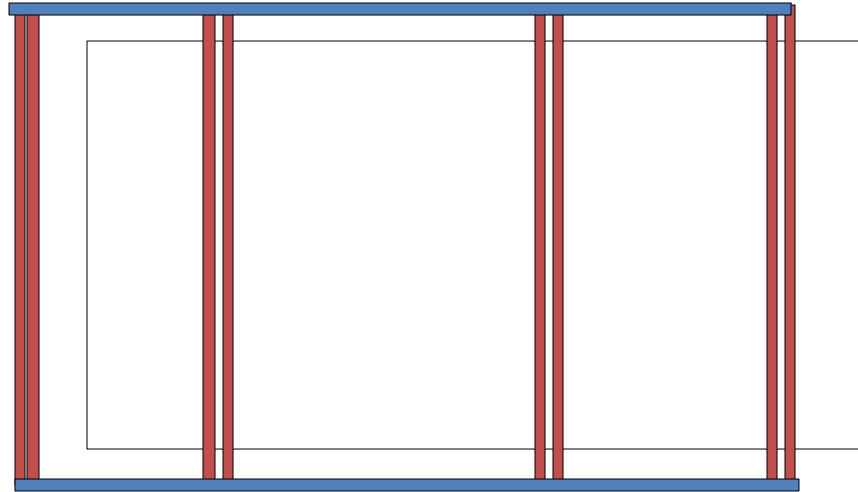


www.einbauschransysteme.de


**WAND
FLÄCHEN
MÖBEL**
IN TROCKENBAUWEISE



Kurzerklärung weitere Arbeitsschritte

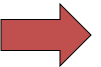

TREL Systems Komplettbausatz

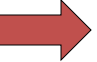weiter zu Wohnwand Nr. 13 

Abstand zu Gebäudewand beträgt 38 cm

Zuerst die UW/75 Profile montieren *
danach die CW/75 Profile einstellen *
danach die TREL Korpen einsetzen *

* siehe Aufbauanleitung


UW/75 Profil



CW/75 Profil



TREL KS-Korpus

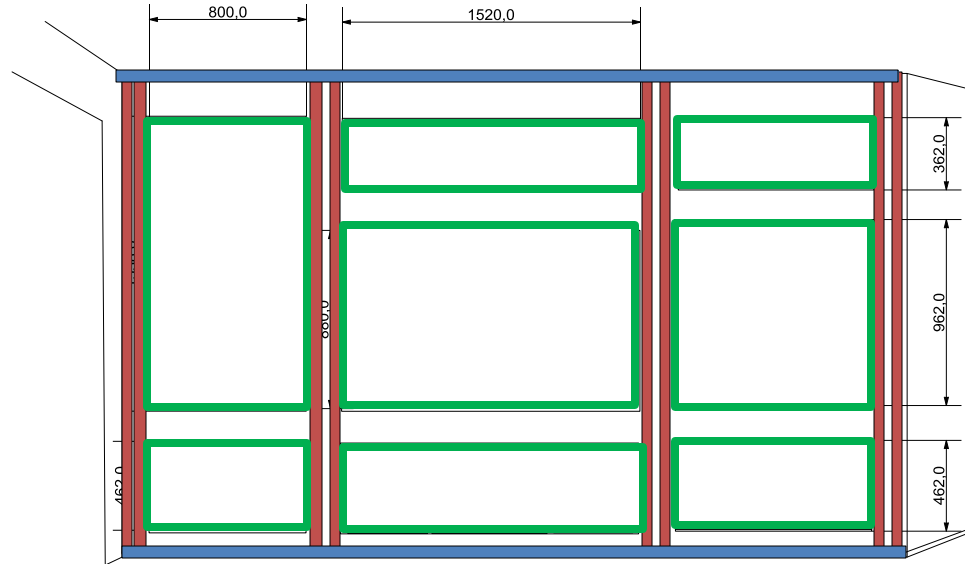

www.einbauschransysteme.de

**WAND
FLÄCHEN
MÖBEL**
IN TROCKENBAUWEISE



				Maßstab 1:22		
				<h2 style="text-align: center;">Wohnwand Nr. 12</h2>		
		Datum	Name			
		Bearb. 04.02.2025	Amlang			
		Gepr.				
		Gepr.				
Zust.	Anderung	Datum	Name	Ers. für	Ers. durch	



Hier geht es zu deiner ausführlichen Aufbauanleitung 

TREL Systems Komplettbausatz

Wohnwand Nr. 13, Höhe/Breite 250 x 400 cm
Inkl. Glas – und Dekortüren .



Baufläche 4000 x 2500 mm

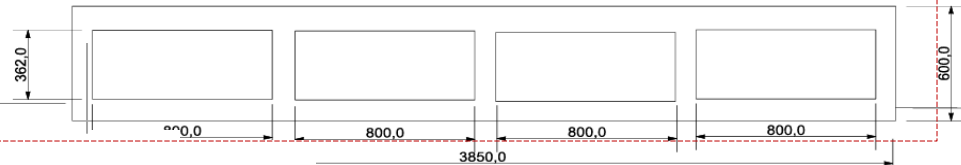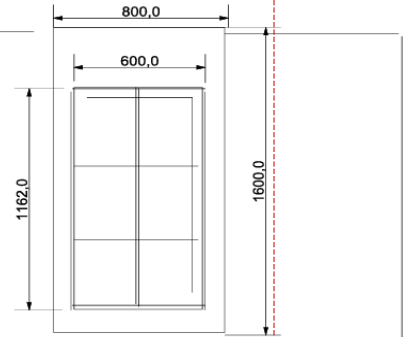

- 4 Stk. Komplettkorpen H/B/T 362 x 800 x 350 mm
 - 8 Stk. Dekortüren (Doppelflügel)
 - 1 Stk. Komplettkorpus H/B/T 1162 x 600 x 350 mm LED vorbereitet
 - 2 Stk. ESG-Glastüren inkl. Bänder und Griffe
 - 2 Stk. ESG. Glaseinlegeböden
 - 1Stk. LED - Einbauleuchte
 - 1 Stk. Bauanleitung
- Preis ohne Trockenbaumaterial (Anteil ca. 100,00 €)

			Maßstab 1:20
	Datum	Name	Media Wand
	Bearb. 27.10.2024	Amlang	
	Gepr.		
	Gepr.		

Preis.....**1588,00 € inkl. 19% MwSt. zzgl. Fracht**

Kurzerklärung Arbeitsschritte

